

ZARZĄDZENIE Nr 627

WOJEWODY MAZOWIECKIEGO

z dnia *22 grudnia* 2011 r.

**zmieniające zarządzenie
w sprawie wyrażenia zgody
na zbycie z zasobu nieruchomości Skarbu Państwa
części nieruchomości położonej w Warszawie przy Al. Solidarności 115**

Na podstawie art. 23 ust. 1 pkt 7 w związku z art. 11 ust. 2 ustawy z dnia 21 sierpnia 1997 r. o gospodarce nieruchomościami (Dz. U. z 2010 r. Nr 102, poz. 651, z późn. zm. ¹⁾) zarządza się, co następuje:

§ 1. Załącznik do zarządzenia Nr 376 Wojewody Mazowieckiego z dnia 12 sierpnia 2011 r. w sprawie wyrażenia zgody na zbycie z zasobu nieruchomości Skarbu Państwa części nieruchomości położonej w Warszawie przy Al. Solidarności 115 otrzymuje brzmienie określone w załączniku do niniejszego zarządzenia.

§ 2. Wykonanie zarządzenia powierza się Prezydentowi Miasta Stołecznego Warszawy, wykonującemu zadanie z zakresu administracji rządowej.

§ 3. Zarządzenie wchodzi w życie z dniem podpisania.


WOJEWODA MAZOWIECKI

Jacek Kozłowski
Jacek Kozłowski

¹⁾ Zmiany tekstu jednolitego wymienionej ustawy zostały ogłoszone w Dz. U. z 2010 r. Nr 106, poz. 675, Nr 143, poz. 963, Nr 155, poz. 1043, Nr 197, poz. 1307 i Nr 200, poz. 1323 oraz z 2011 r. Nr 64, poz. 341, Nr 106, poz. 622, Nr 115, poz. 673, Nr 129, poz. 732, Nr 130, poz. 762, Nr 135, poz. 789, Nr 163, poz. 981, Nr 187, poz. 1110 i Nr 224, poz. 1337.

Mapa sytuacyjna lokalizacji
nieruchomości warszawskiej Hip. Nr 7
skala 1 : 500

woj. mazowieckie
m.st. Warszawa
dzielnica Śródmieście
Al. Solidarności 115
d. ul. Leszno 35

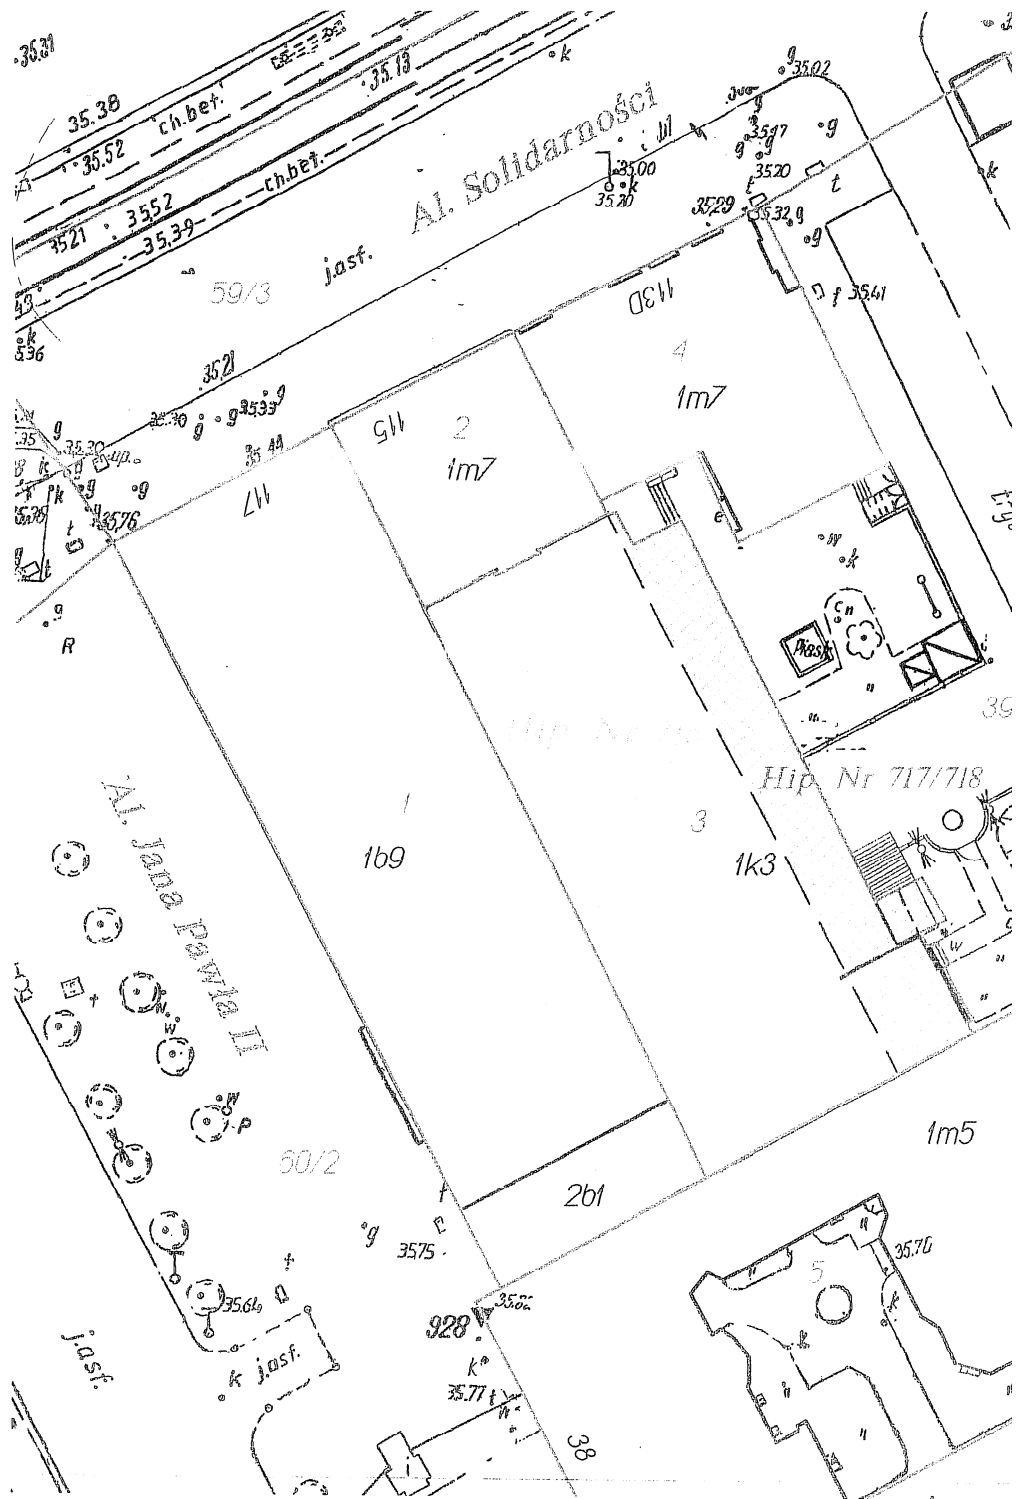

ROZLICZENIE POWIERZCHNI

Oznaczenie w ewidencji gruntów			Hip. Nr 716	Hip. Nr 717/718 cz.
Obręb	Działka	KW	Powierzchnia ha	
5-03-01	2	KW 59064	0,0187	---
	3	KW 234711	0,0589	0,0191
		razem	0,0776	

Granice nieruchomości warszawskiej Hip. Nr 716 i Hip. Nr 717/8 odtworzono na podstawie mapy Lindley'a ark. 182.

Granice działek ewidencyjnych wg danych operatu ewidencyjnego oraz opracowań KEM-5.03.01-145/10i -148/10).

Oznaczenia w rysunku mapy:

niebieski (linia ciągła) – granice i oznaczenia działek ewidencyjnych,

granatowy (linia przerywana) – granice nieruchomości Hip. Nr 716,


żółty ciemny (powierzchniowo) – obszar nieruchomości Hip. Nr 716 w działce ew. 2,

żółty jasny (powierzchniowo) – obszar nieruchomości Hip. Nr 716 w działce ew. 3,

niebieski (powierzchniowo) – obszar nieruchomości Hip. Nr 717/718 w działce ew. 3,

czarny (raster w tle) – sytuacja wg z.m.m.,

brązowy – nazwy ulic.

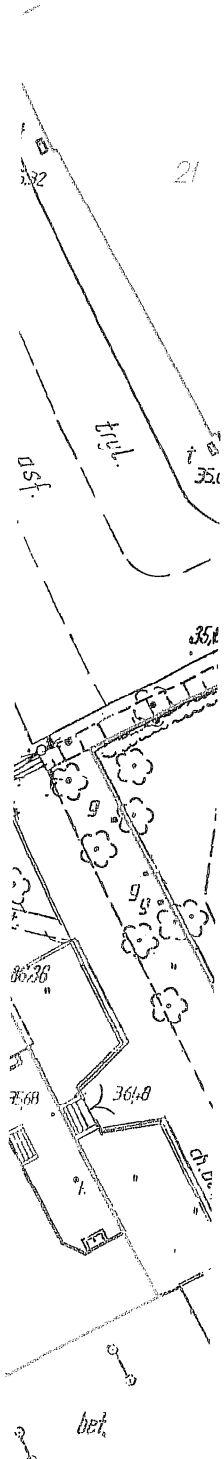

Opracował :

Warszawa 16.08.2010r

GEODETA UPRAWNIENY
mgr inż. Zbigniew Ogródowski
01-777 Warszawa, Magelona 4 m 1F
tel. 022 842 32 37 (bezw. 11000)