


Obszary udokumentowanych złóż kopalin
wprowadzone zarządzeniem zastępczym Wojewody Mazowieckiego

STUDIUM UWARUNKOWAŃ
I KIERUNKÓW ZAGOSPODAROWANIA PRZESTRZENNEGO
MIASTA I GMINY ŁOSICE
UWARUNKOWANIA ZAGOSPODAROWANIA PRZESTRZENNEGO

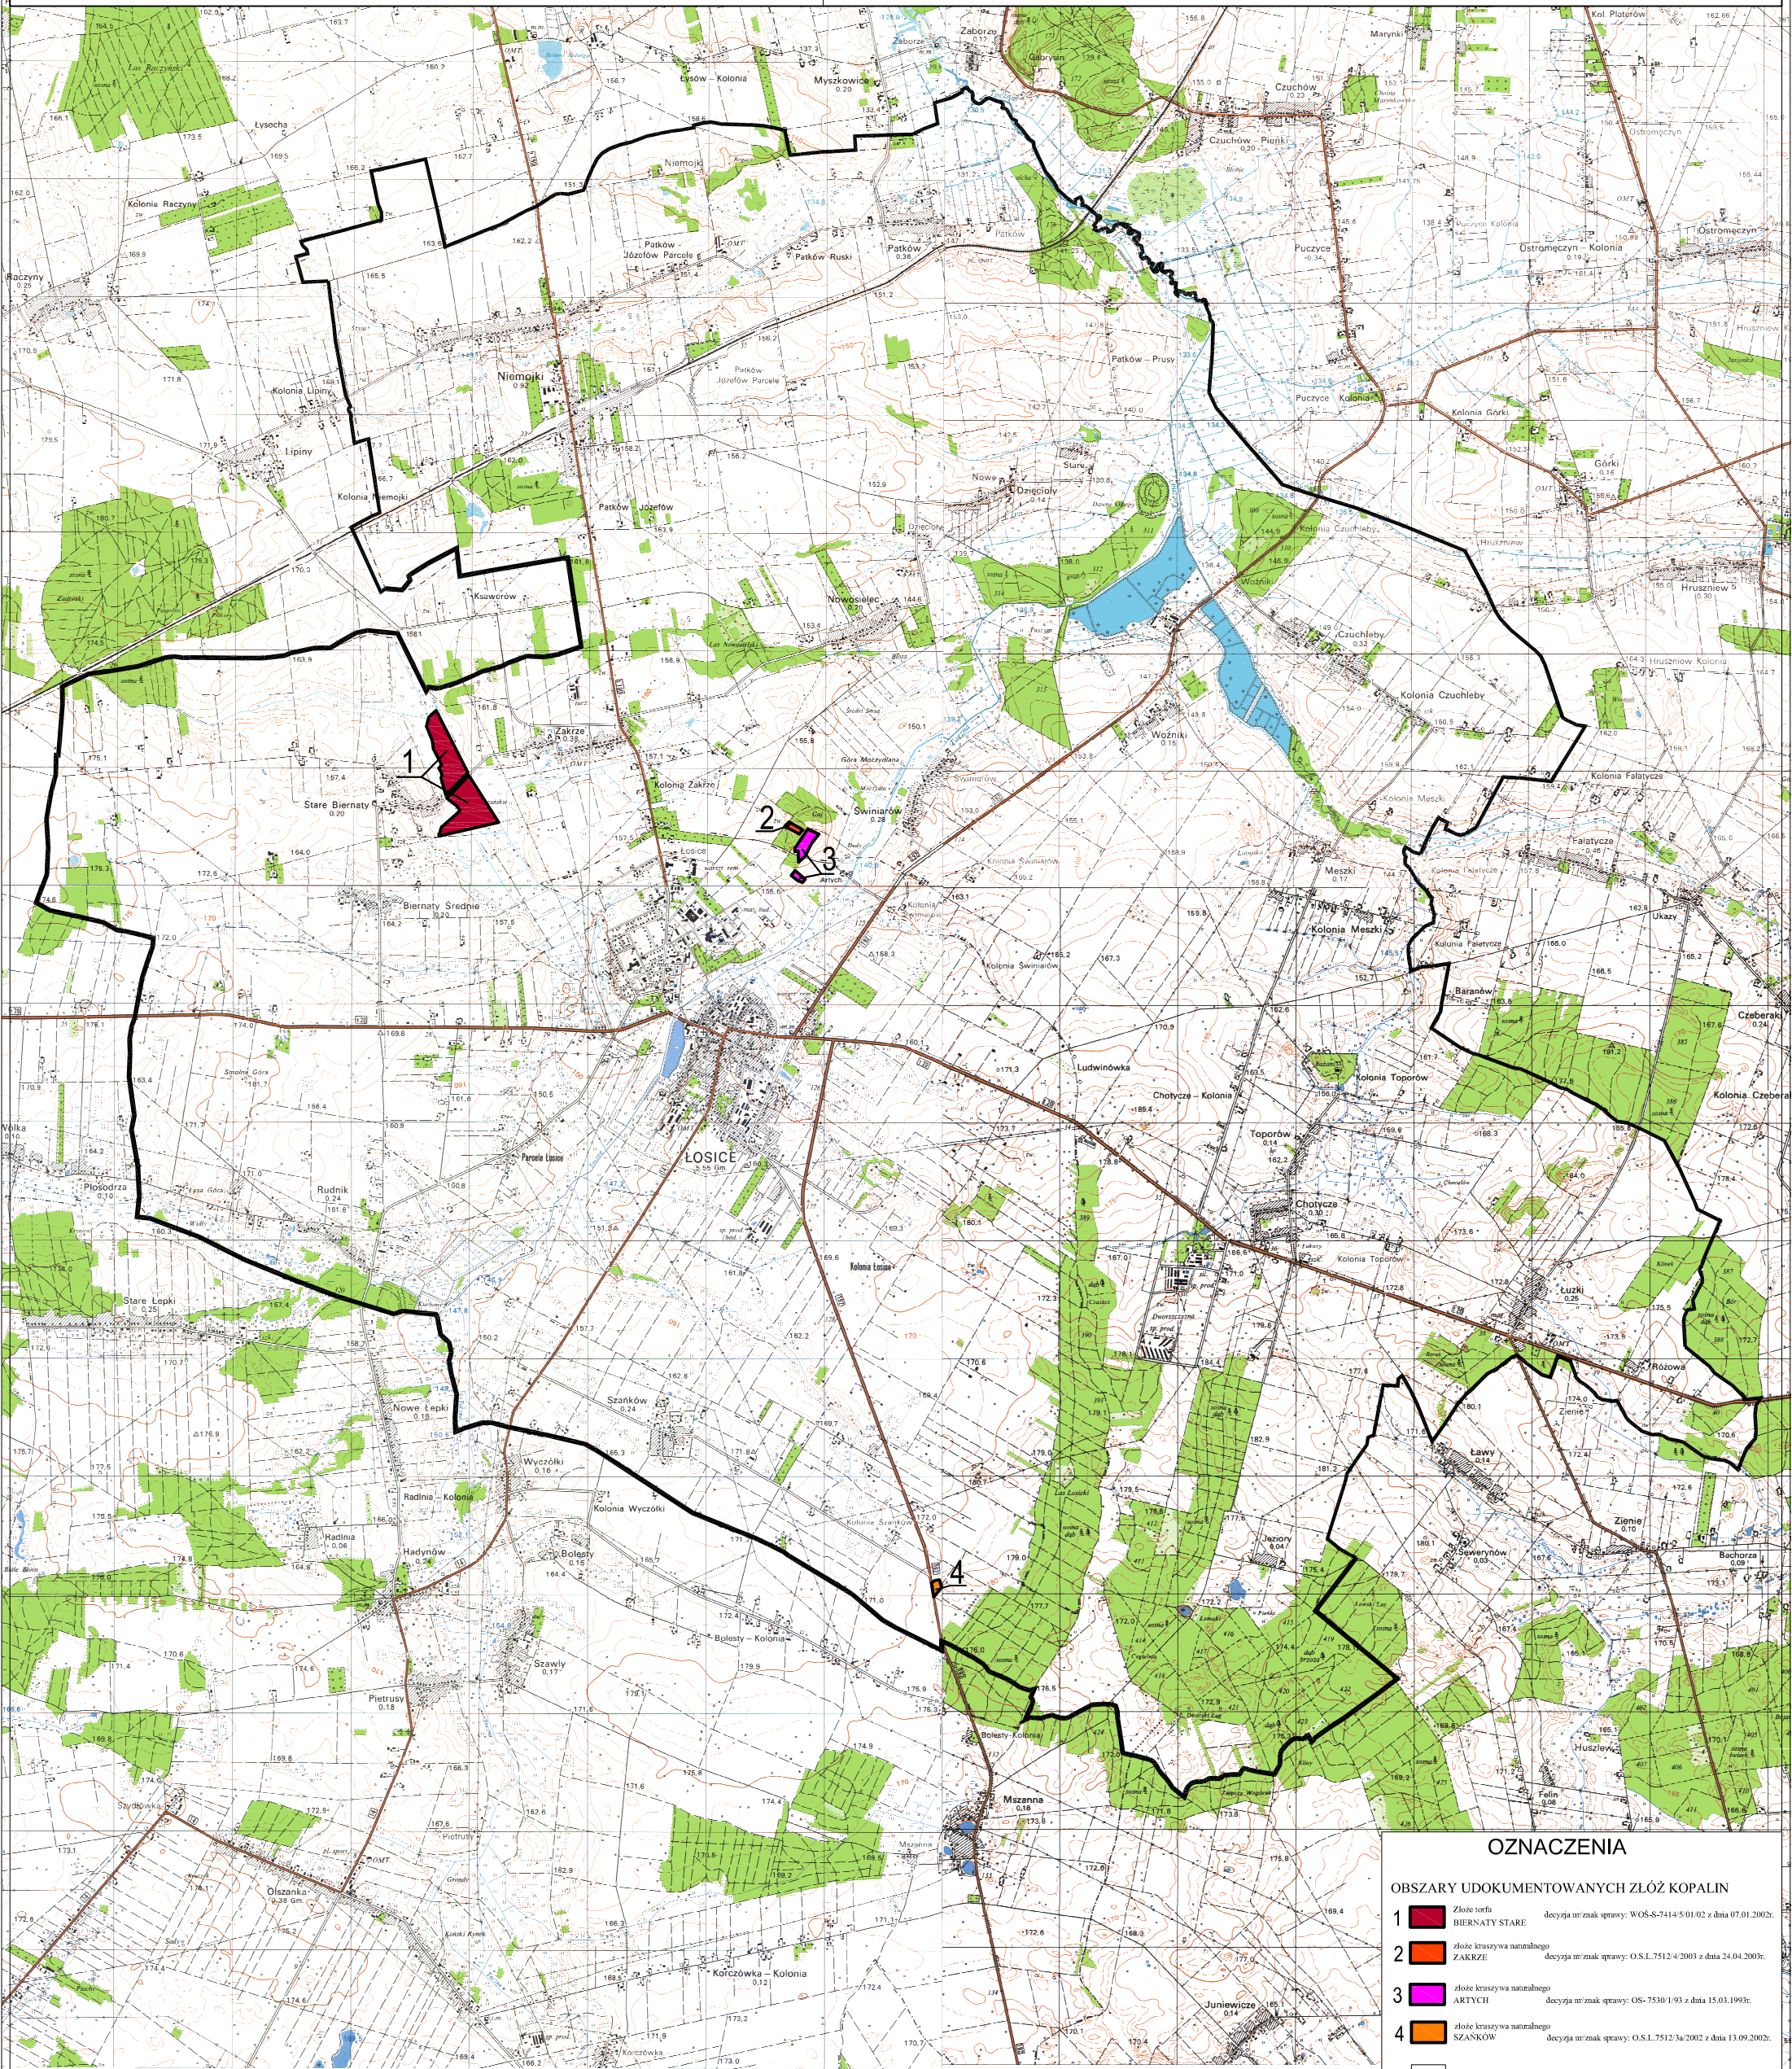

OZNACZENIA

OBSZARY UDOKUMENTOWANYCH ZŁÓŻ KOPALIN

1

Złoże torfia

decyzja nr/znak sprawy: WOS-S-7414/501/02 z dnia 07.01.2002r.

2

złoże kruszywa naturalnego

ZAKRZE

decyzja nr/znak sprawy: O.S.L.7512/4/2003 z dnia 24.04.2003r.

3

złoże kruszywa naturalnego

ARTYCH

decyzja nr/znak sprawy: OS-75301/93 z dnia 15.03.1993r.

4

złoże kruszywa naturalnego

SZANKÓW

decyzja nr/znak sprawy: O.S.L.7512/3a/2002 z dnia 13.09.2002r.

granica administracyjna gminy

skala liniowa

SKALA 1:25 000

PRACOWNIA URBANISTYCZNO – PROJEKTOWA ZWIĄZKU MIĘDZYGMINNOGO "MAZOWSZE ZACHODNIE"
w Maszarnowie z siedzibą w Wiskitkach

ZESPÓŁ PROJEKTOWY:
kierownik pracowni – mgr inż. Jolanta Jeznach
projektant – mgr inż. arch. Krzysztof Sobolewski – Puchala
mgr inż. Iwona Błędowska

Aleksandra Miastowska
mgr inż. Katarzyna Dąbrowska